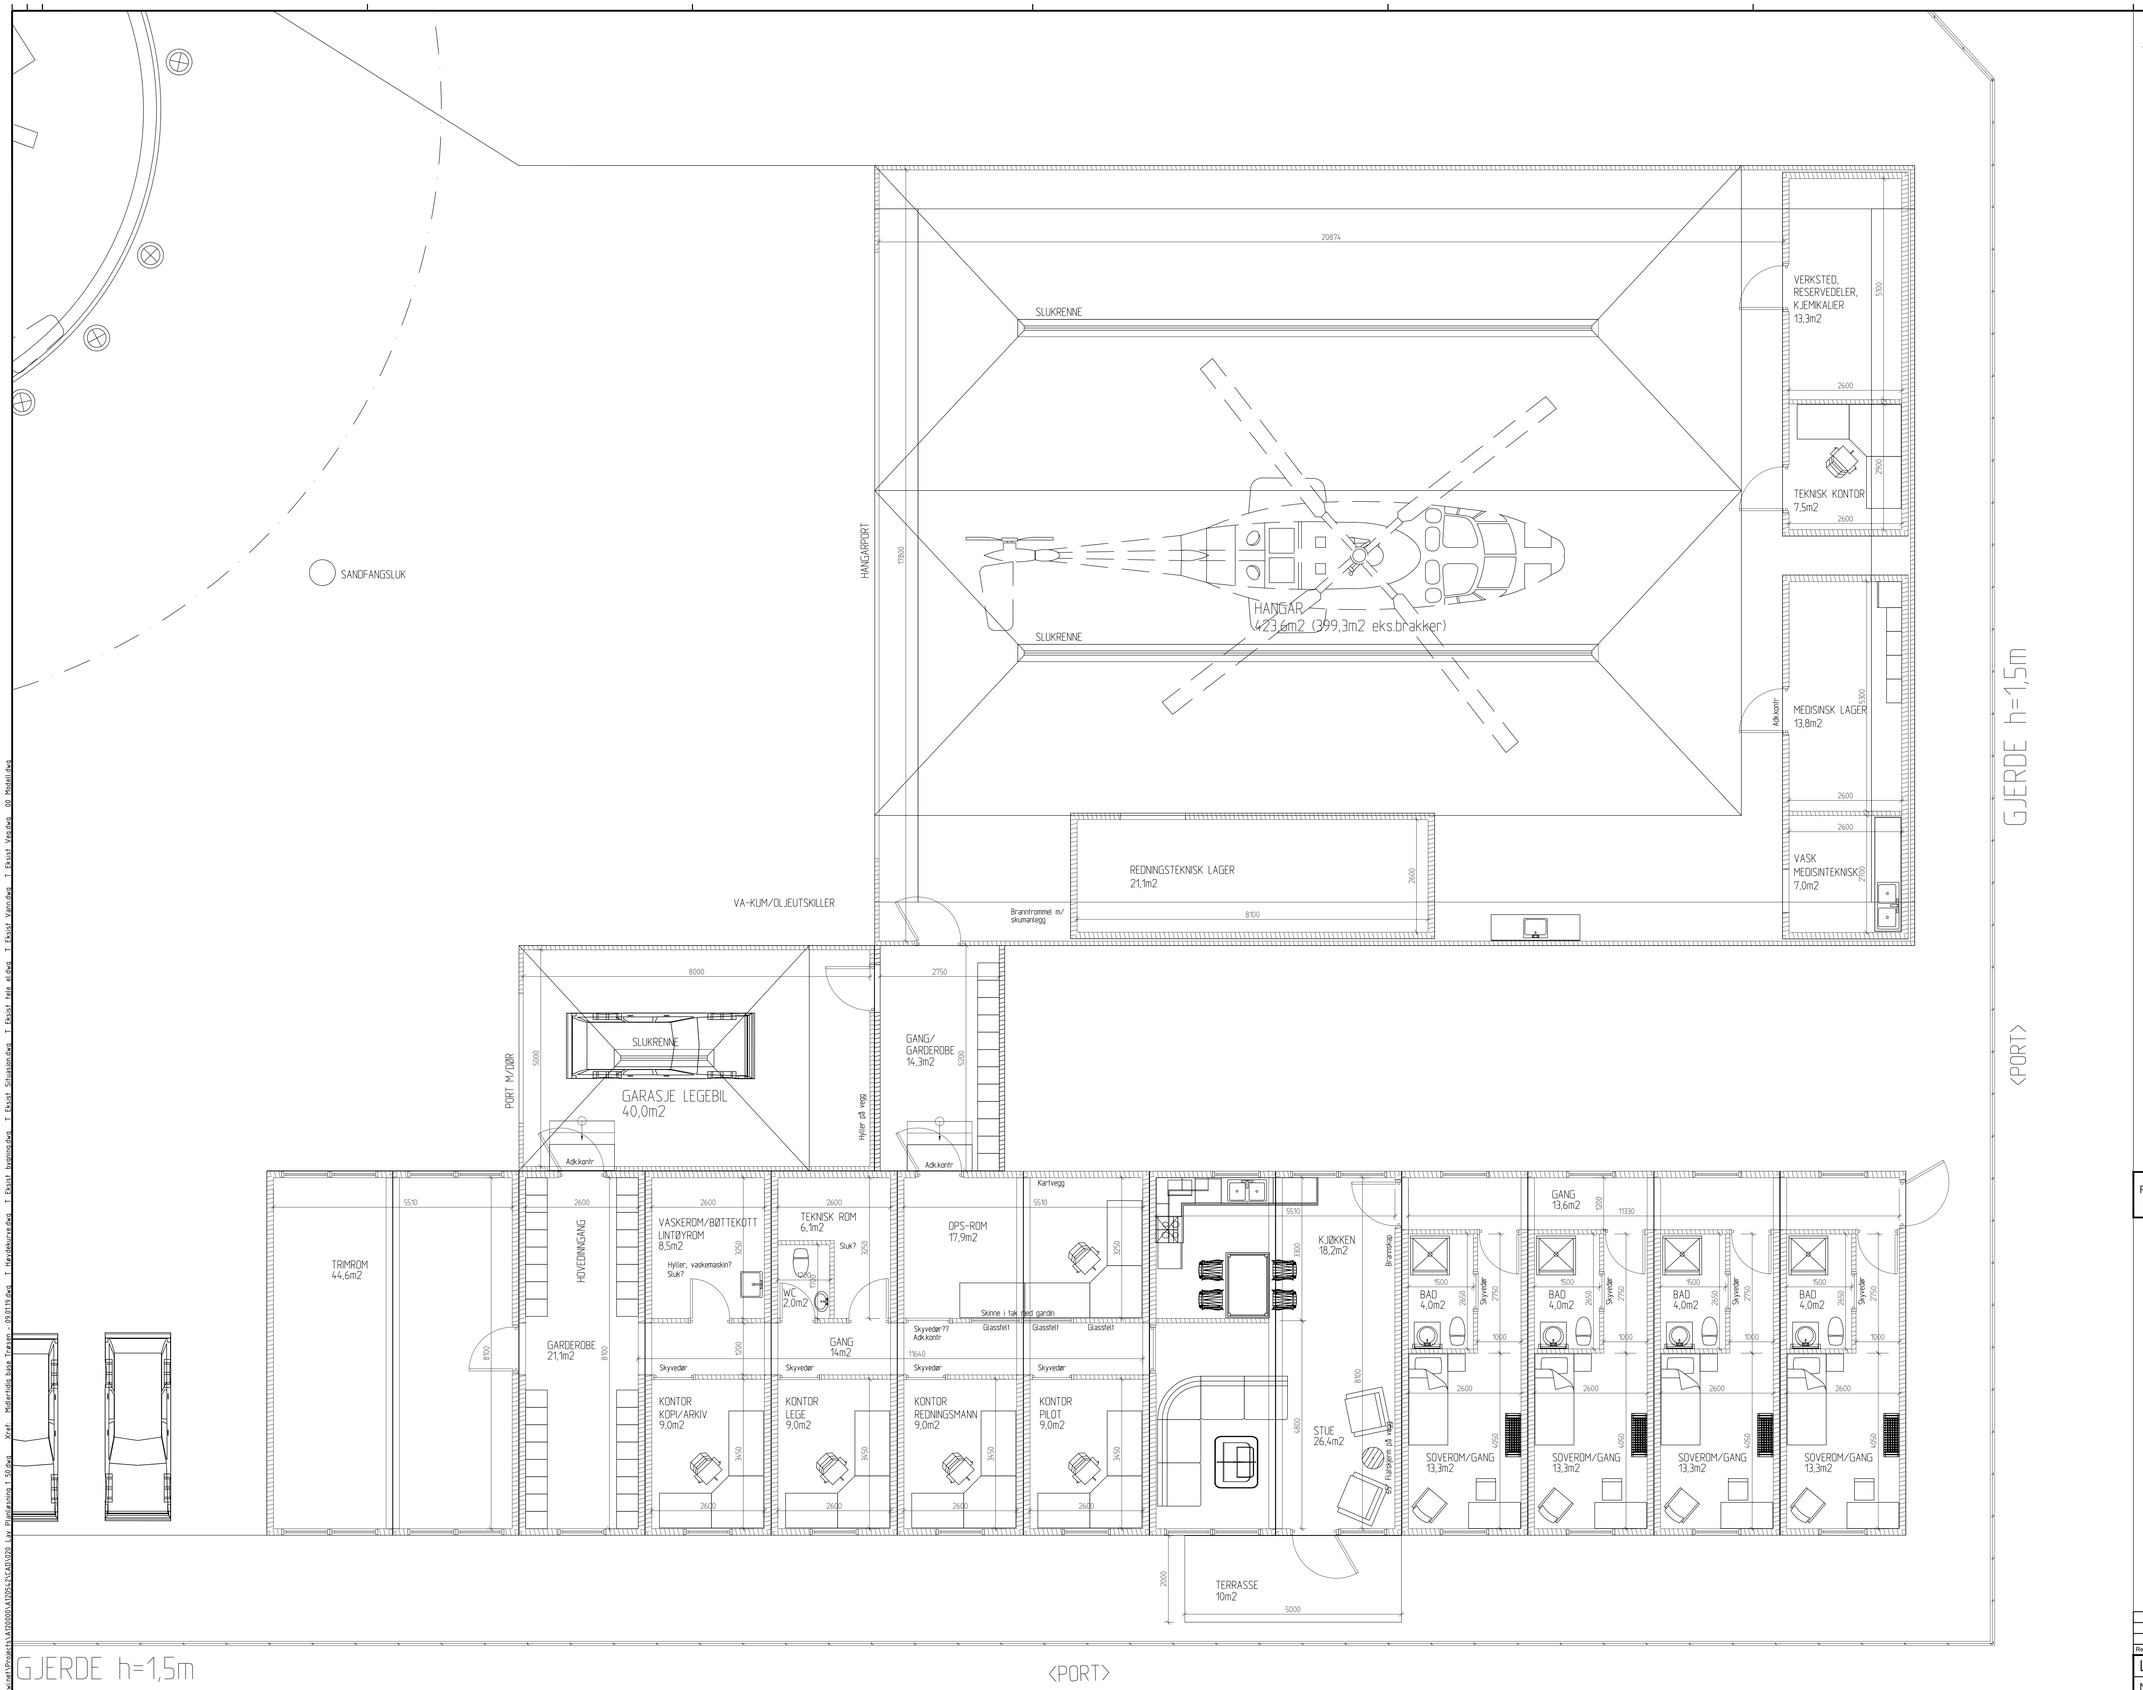

MERKNADER

Planløsning	Tegning nr. 020	Rev. –
	Status FORELØPIG	

LUFTAMBULANSETJENESTEN

Rev.	Dato	Revideringen gjelder	Nr.	Saksb.	Sidem.k.	Oppdr.a.

Luftambulansetjenesten HF	Tegnet av ABER	Saksbehandler ABER
Midlertidig helikopterbase Trøsen	Sidemannskontr. –	Oppdragsansvarlig ABER
Planløsning	Fag Bygg	Målestokk 1:50 (A0) 1:100 (A2)
	Dato 18.01.2019	
COWI	Oppdragsnr. A120542	Status FORELØPIG
	Tegning nr. 020	Rev. –

Format: A0 Filnavn: \\cowinet\Projects\A120000\A120542\CAD\020 Lay Planløsning 1 50.dwg Xref: Midlertidig base Trøsen - 09.01.19.dwg T Høydekurve.dwg T Eksist bygning.dwg T Eksist Situasjon.dwg T Eksist tele el.dwg T Eksist Vann.dwg T Eksist Veg.dwg 00 Modell.dwg

Plot: ABER 25.01.2019 15:43:18