


Format: A1 Filnavn: \\cowi\inet\Projects\A120000\A120542\CAD\022 Lay Snitt 1 50.dwg Xref: ... Midlertidig base Trøsen ... 09.01.19.dwg I\_Havdekurs.dwg I\_Eksist\_brytning.dwg I\_Eksist\_Situasjon.dwg I\_Eksist\_hete\_eld.dwg I\_Eksist\_Vann.dwg I\_Eksist\_Verd.dwg I\_Eksist\_Verd.dwg 00\_Modell.dwg

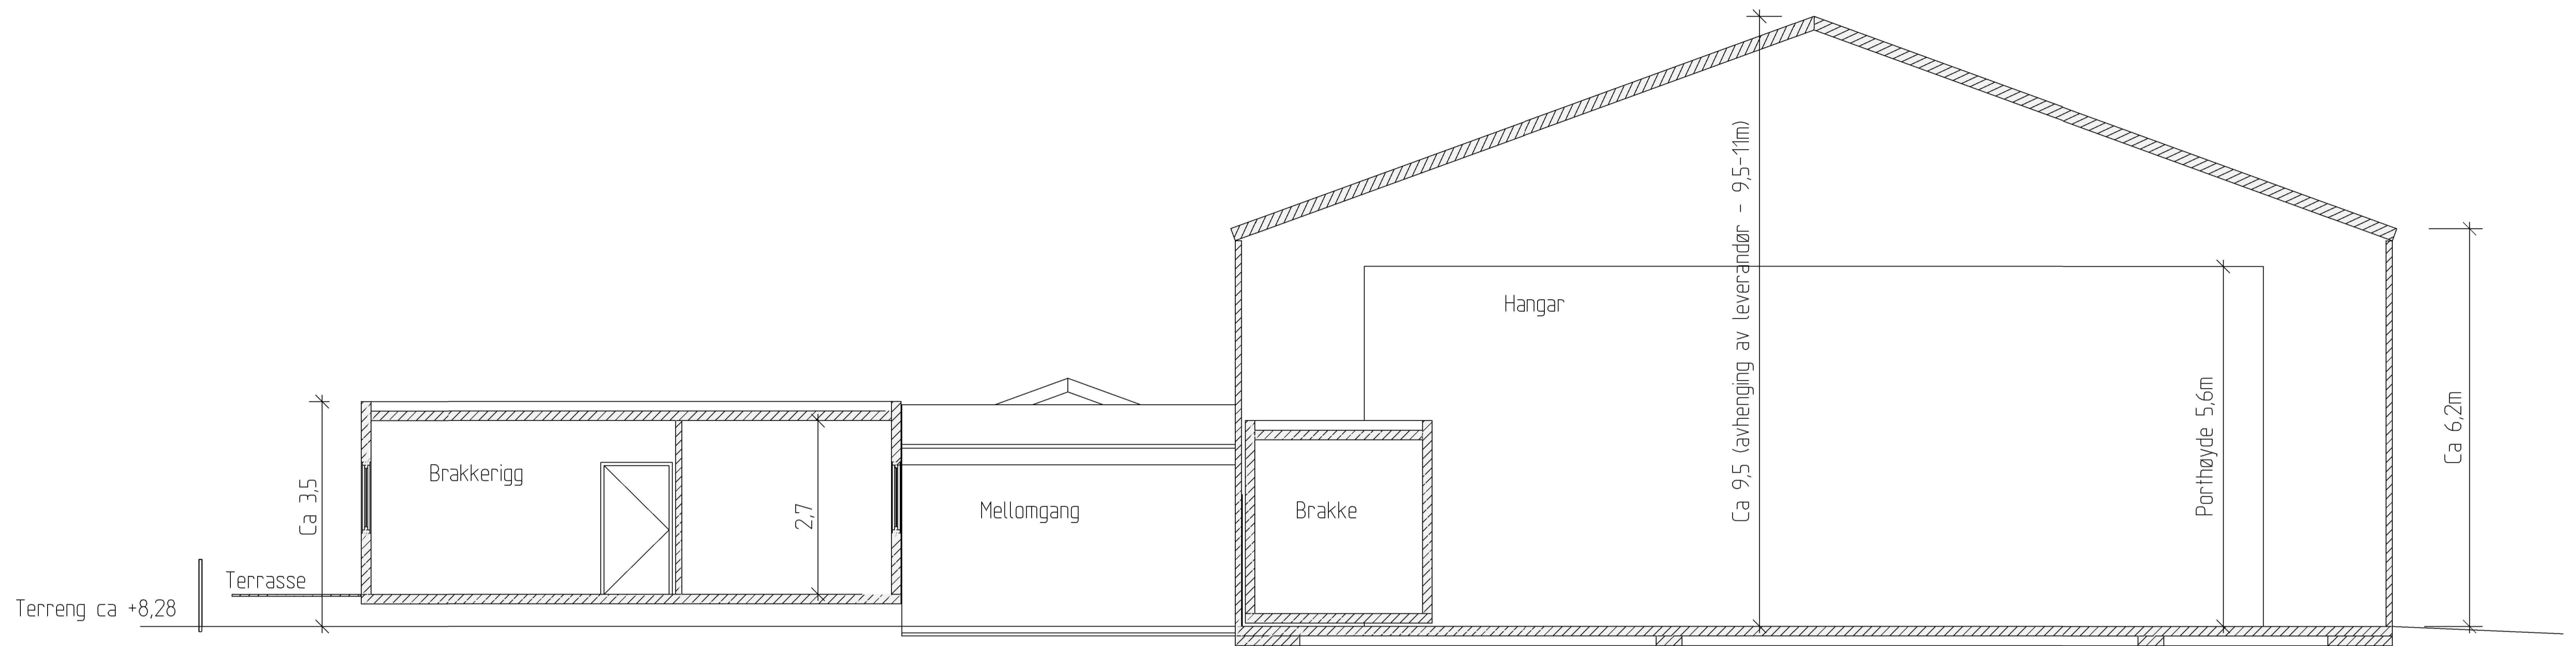

Rev.	Dato	Revideringen gjelder	Nr.	Saksb.	Sidem.k.	Oppdr.a.
Luftambulansetjenesten HF			Tegnet av	Saksbehandler		
Midlertidig helikopterbase Trøsen			ABER	ABER		
Snitt			Sidemannskont.	Oppdragsansvarlig		
			-	ABER		
			Fag	Målestokk		
			Bygg	1:50 (A1)		
			Dato	1:100 (A3)		
			18.01.2019			
COWI			Oppdragsnr.	Status		
RIF			A120542	FORELØPIG		
			Tegning nr.	Rev.		
				022	-	